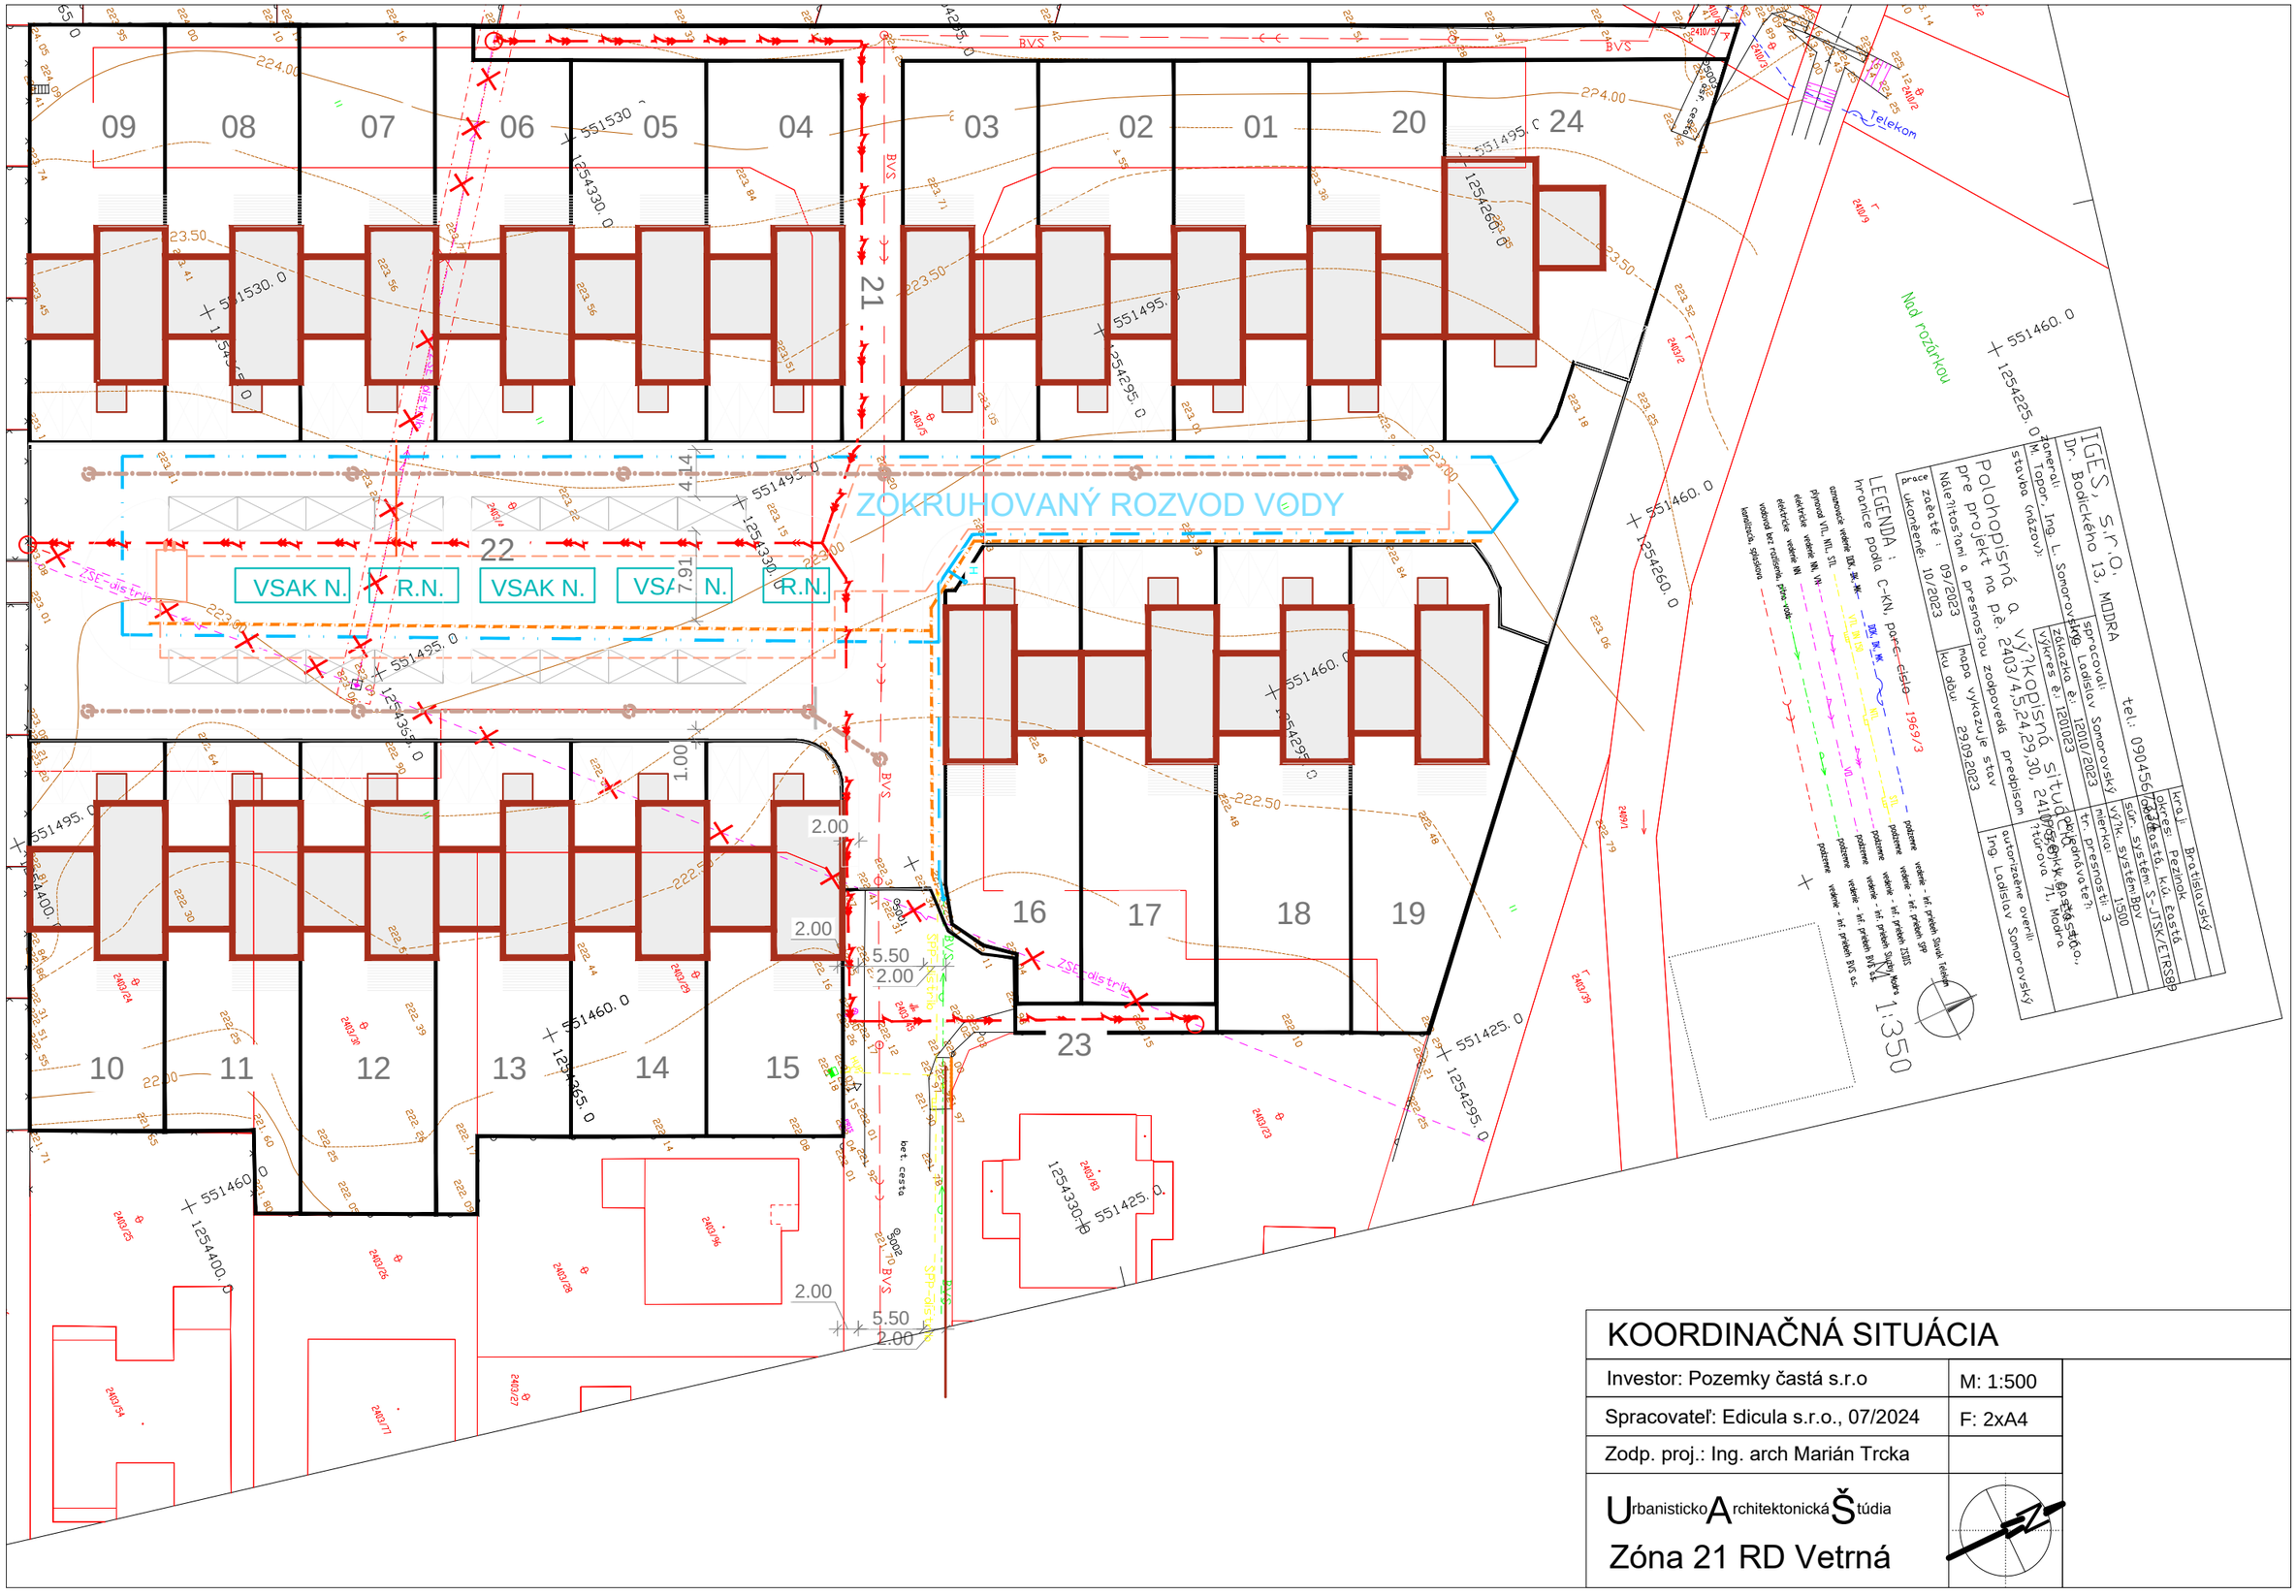

IGES, s.r.o.
Dr. Bodického 13, MODRA
tel.: 0904567

Generál: Ing. L. Somorovský
Stavba (názov):
Poloposisná o vykopisná
pre projekt na p.e. 2403/4,5,24,29,30, 2
Miesto stavby: Vetrná ulica, Modra
Názov výkresu: situácia
Fáza projektu: DSP
Číslo výkresu: 1200123
Dátum: 10/2023

spracoval: Ing. Ladislav Somorovský
Kraj: Bratislavský
okres: Pezinok
obec: Častá, kú. Častá
sor. systém: S-JTSK/ETRS89
výšk. systém: Bpv
mierka: 1:500
počet hárkov: 1
počet prílohy: 3

Dátum vyhotovenia: 09/2023
Dátum ukončenia: 10/2023

autorizačne overil:
Ing. Ladislav Somorovský
Turcová 71, Modra

LEGENDA:
hranice podľa C-KN, parc. číslo 1969/3
označenie vedenia ZSE, SE, ME
plynovod VTL, STL, NTL
elektrické vedenie VN, VN
elektrické vedenie NN
vodovod bez rozlíšenia, pitná voda
kanalizácia, splašková
podzemné vedenie - trasa prebieha Slovak Telekom
podzemné vedenie - trasa prebieha SPP
podzemné vedenie - trasa prebieha ZSEIS
podzemné vedenie - trasa prebieha Stredoslovenská distribučná, a.s.
podzemné vedenie - trasa prebieha BVS a.s.

KOORDINAČNÁ SITUÁCIA

Investor: Pozemky častá s.r.o	M: 1:500
Spracovateľ: Edicula s.r.o., 07/2024	F: 2xA4
Zodp. proj.: Ing. arch Marián Trcka	

UrbanistickoArchitektonickáŠtúdia

Zóna 21 RD Vetrná