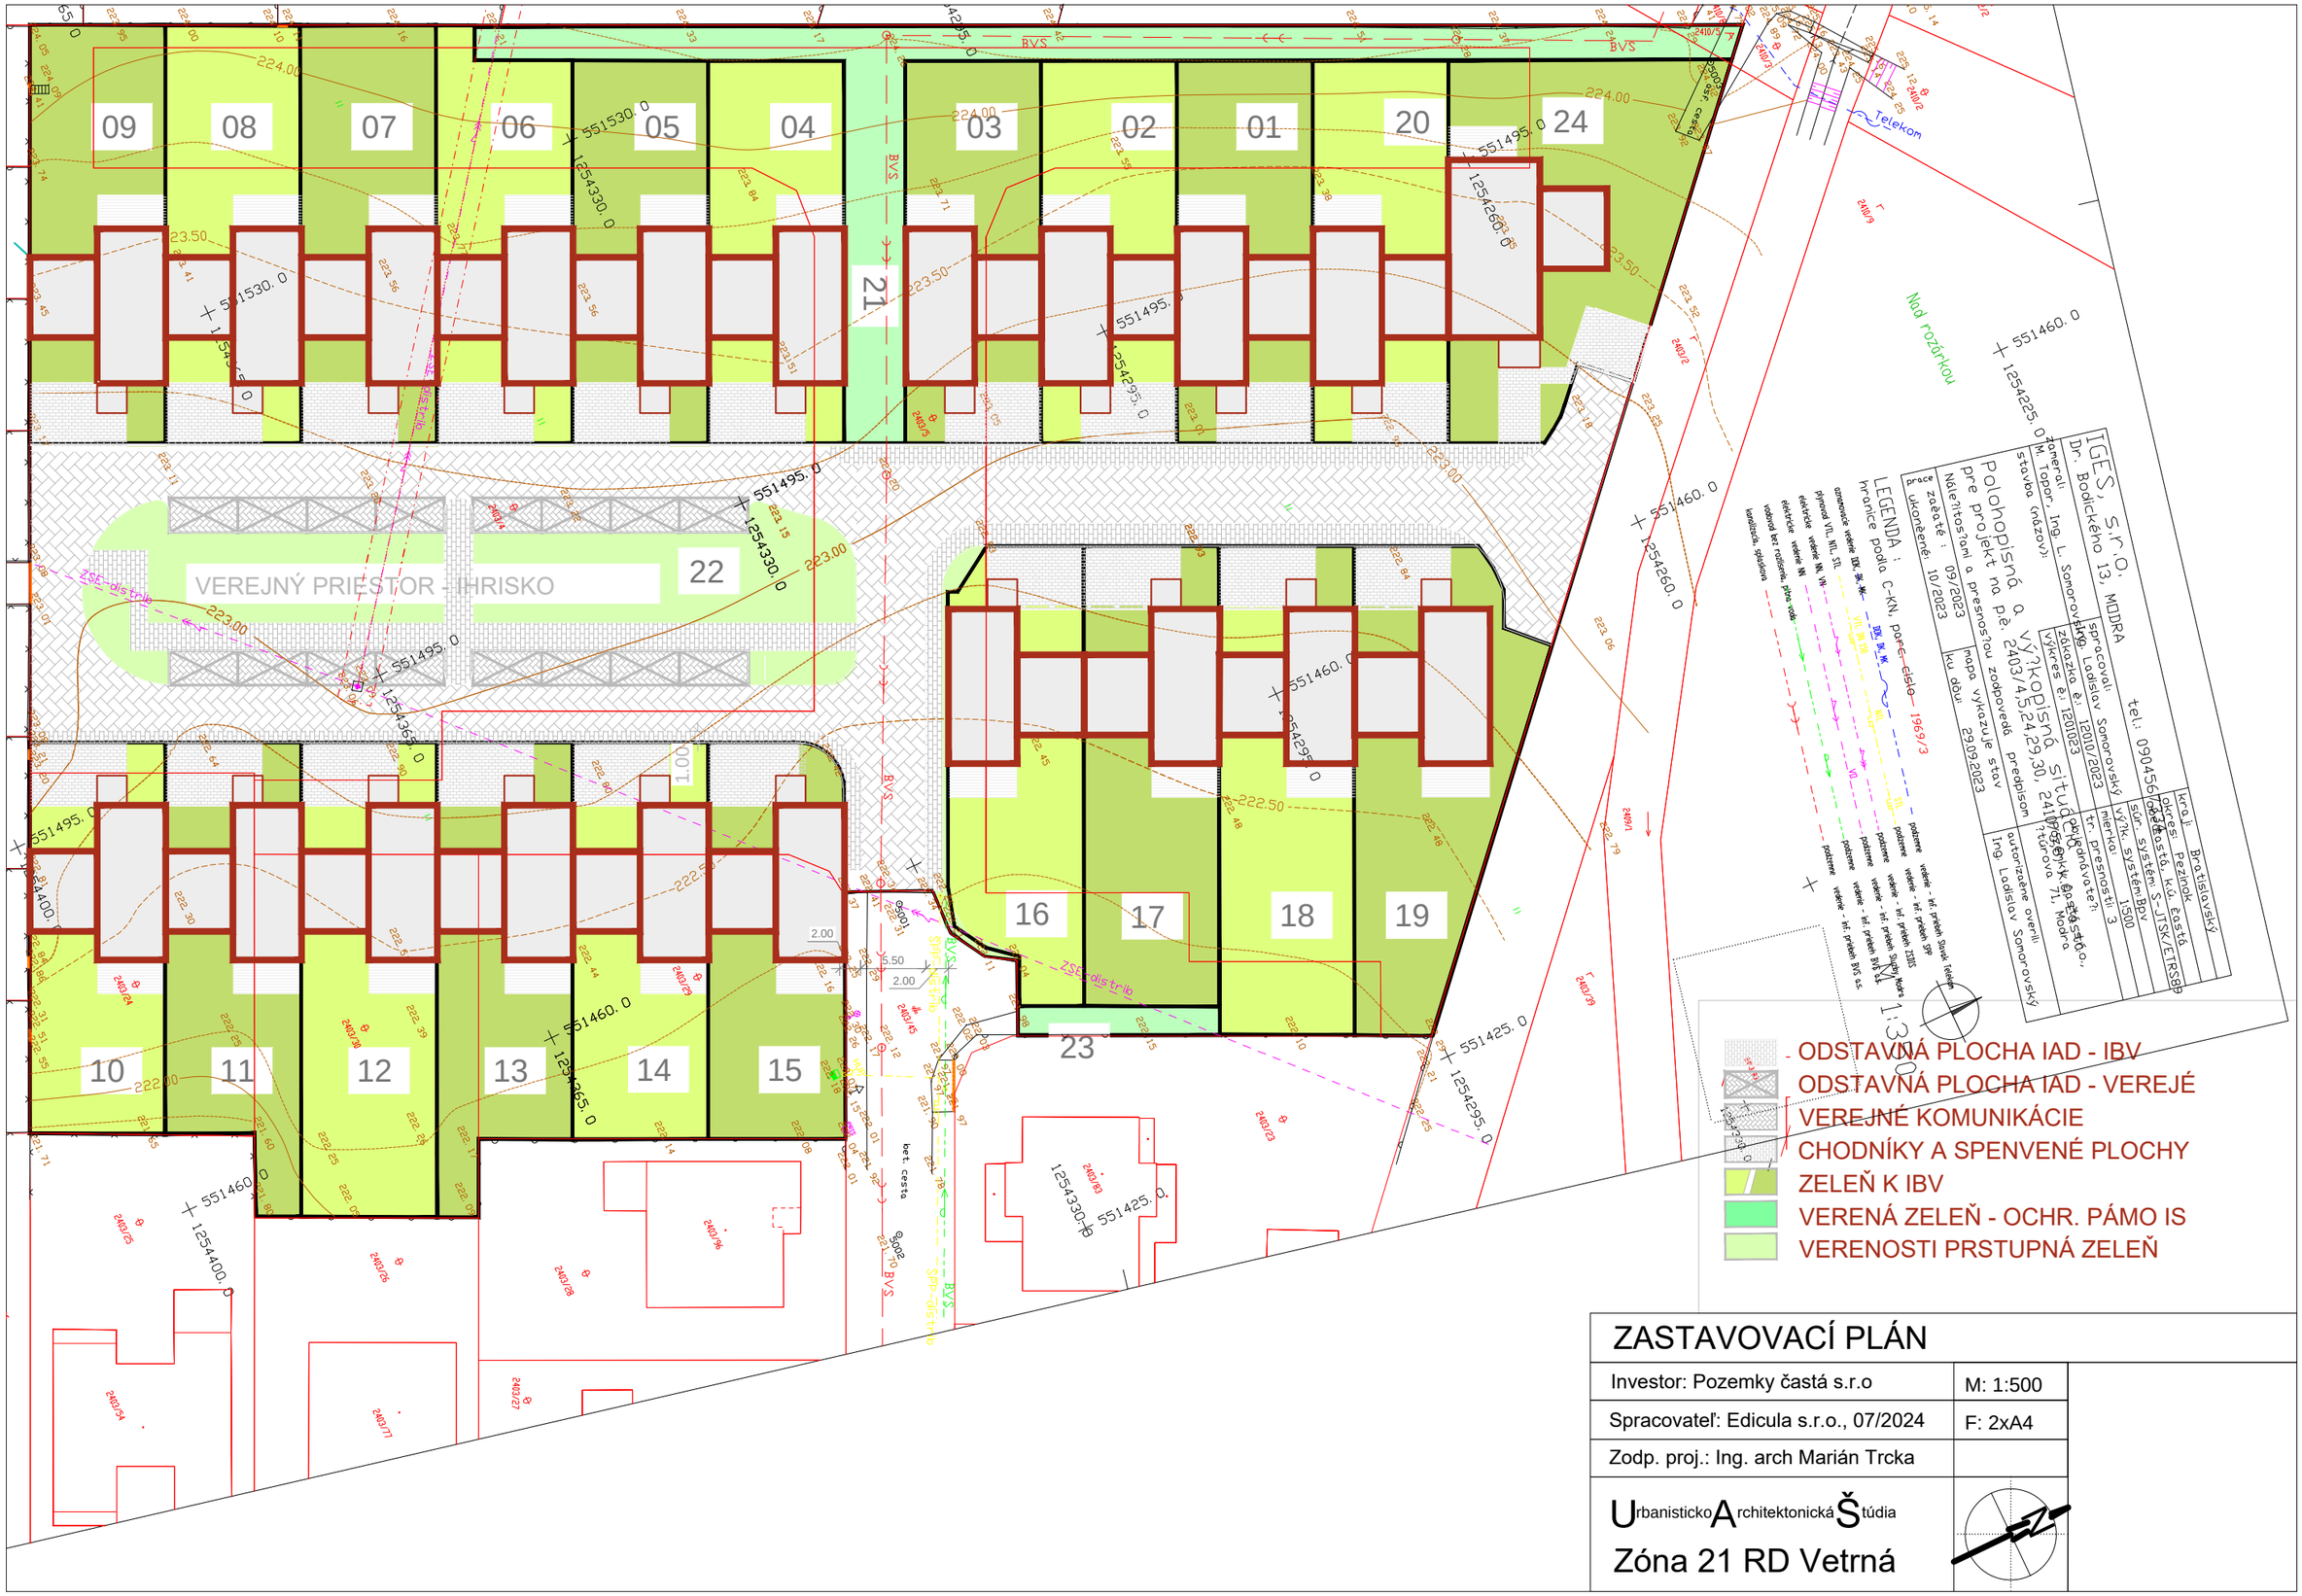

ZASTAVOVACÍ PLÁN

Investor: Pozemky častá s.r.o	M: 1:500
Spracovateľ: Edicula s.r.o., 07/2024	F: 2xA4
Zodp. proj.: Ing. arch Marián Trcka	

Urbanisticko Architektonická Štúdia

Zóna 21 RD Vetrná