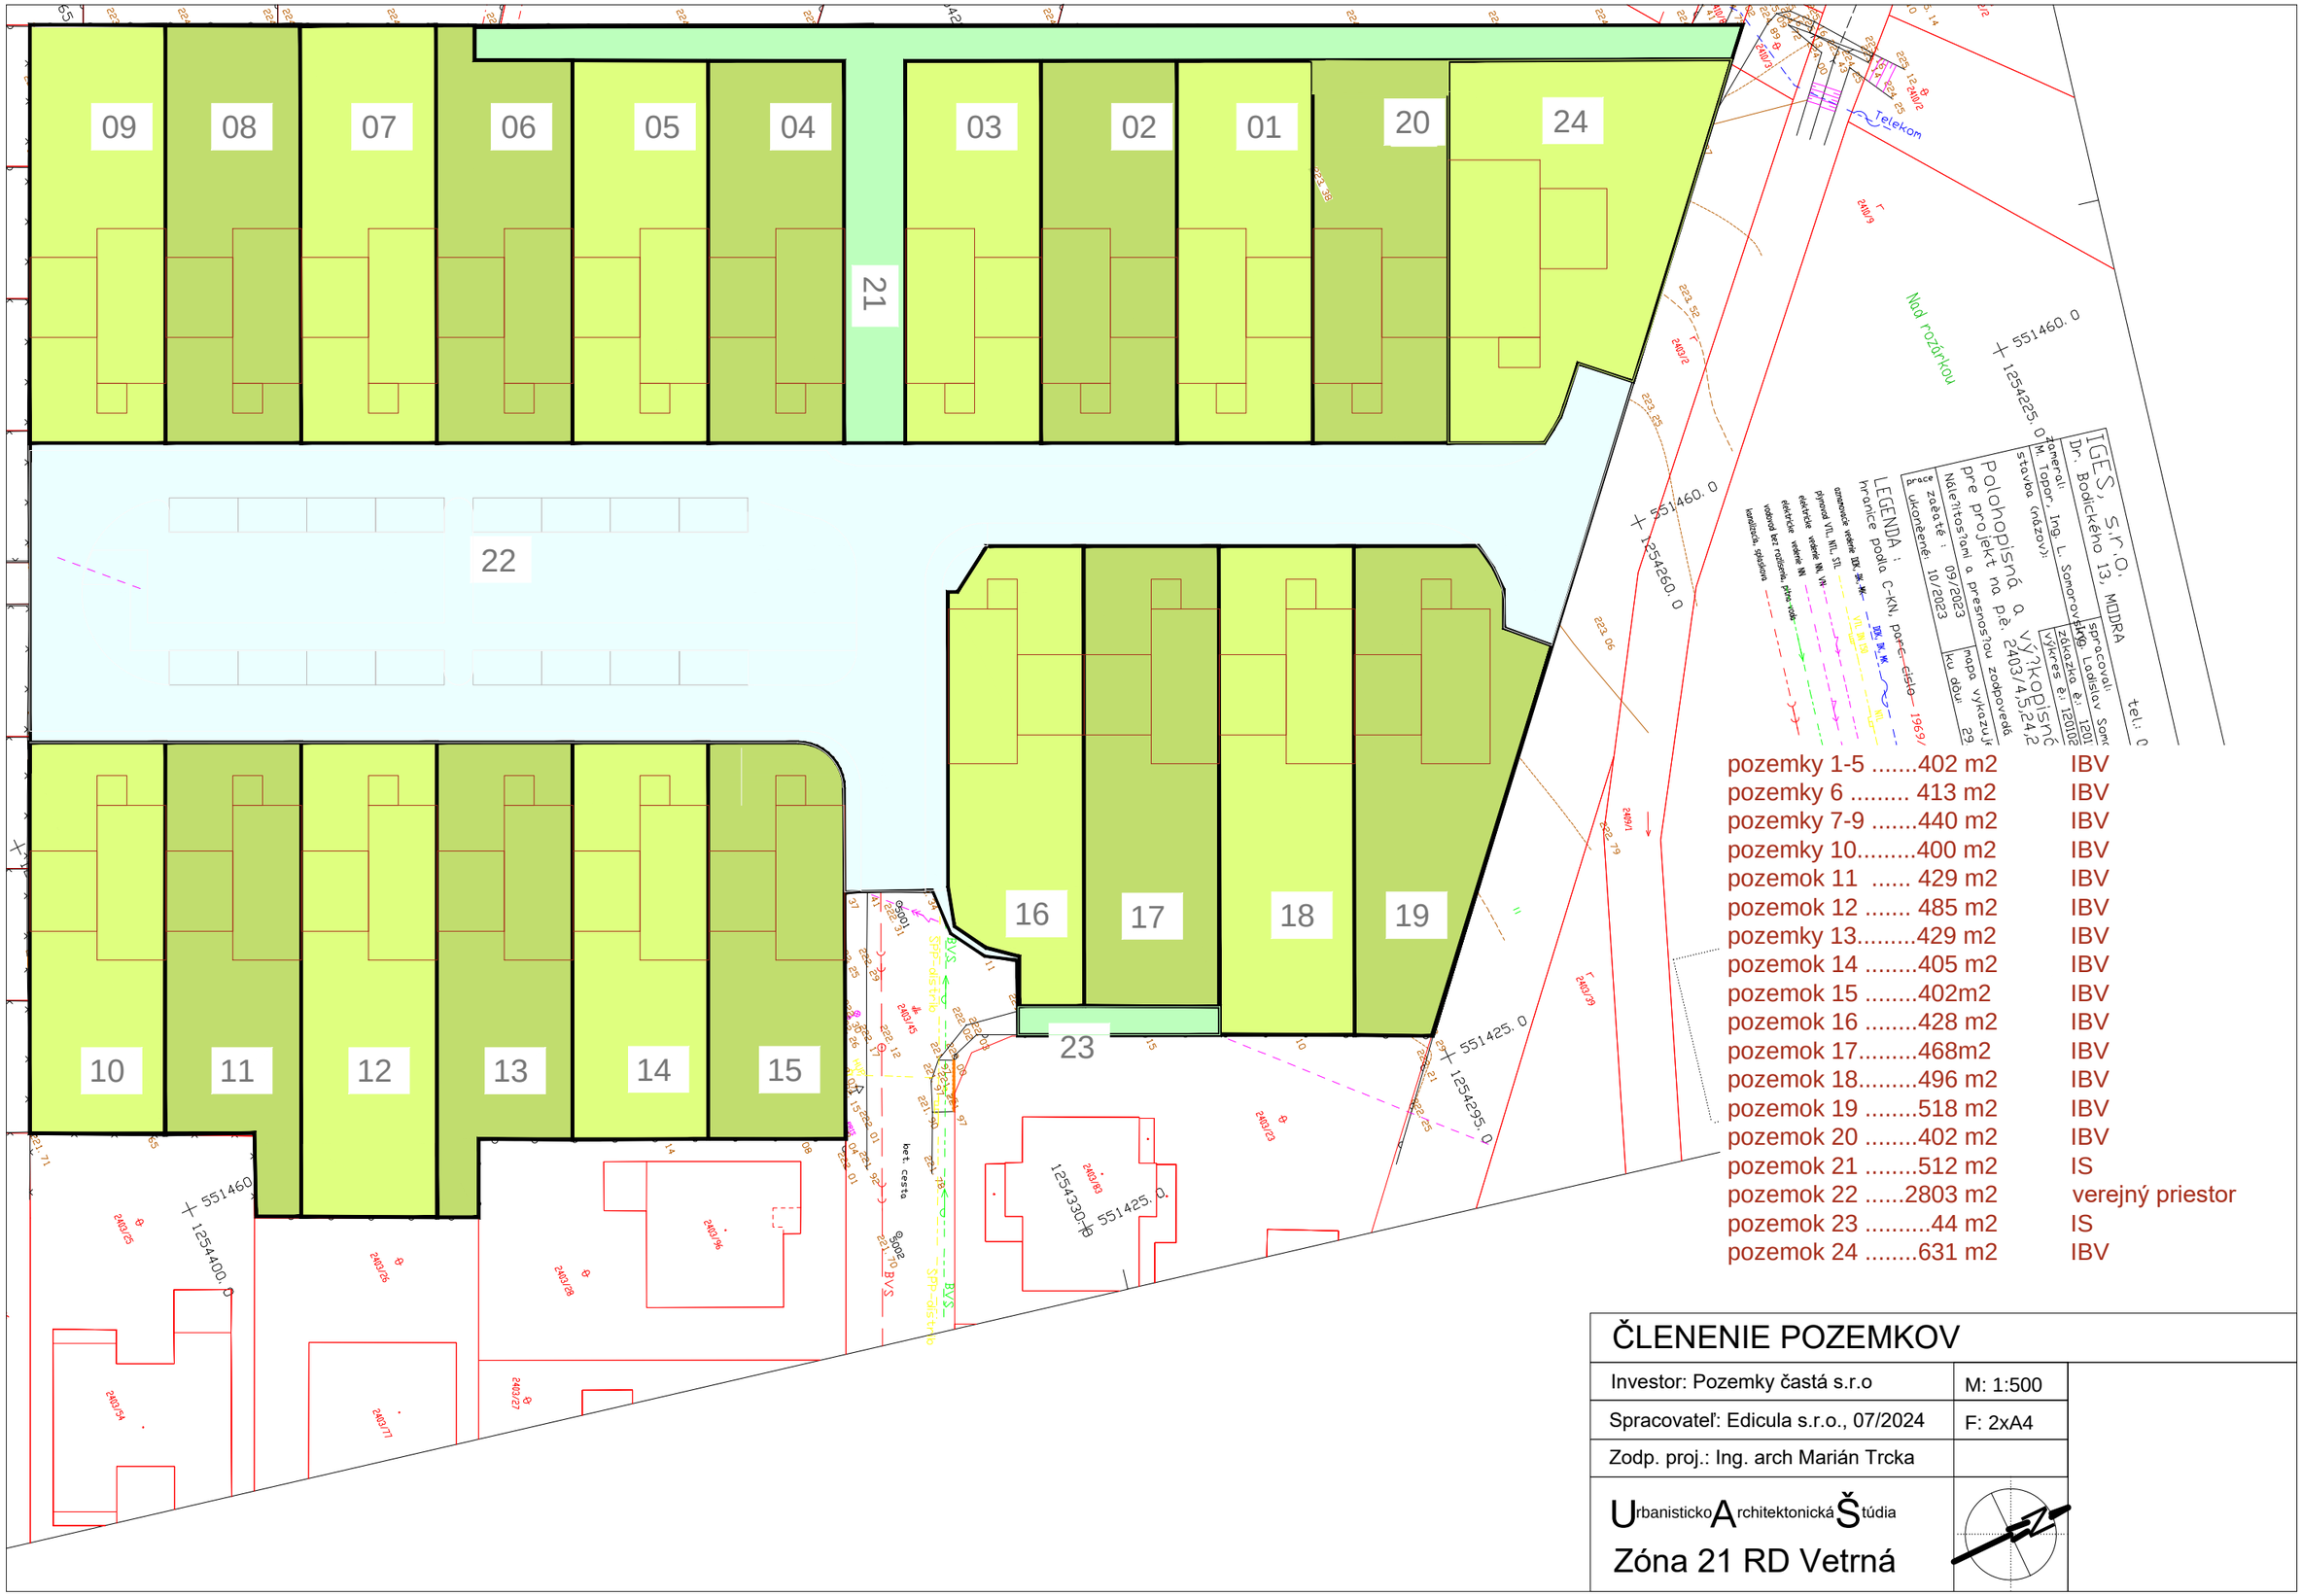
09
08
07
06
05
04
03
02
01
20
24
21
22
10
11
12
13
14
15
16
17
18
19
23
Nad rozárkou
Telekom
+ 551460. 0
+ 1254225. 0
+ 551460. 0
+ 1254260. 0
+ 551425. 0
+ 1254295. 0
+ 551460
+ 1254400. 0
+ 551425. 0
+ 1254330. 0
IGES, s.r.o.
Dr. Bodického 13, MODRA
tel.: 0
Generál: Ing. L. Sonorov
M. Topor, Ing. L. Sonorov
spracoval: Ing. Ladislav Son
stavba (názov):
Poloha stavby
pre projekt na p.č. 2403/4,5,24,2
Vykopisko
zákazka č.: 120102
výkres č.: 1201
mapa vykazuje zodpovedá
KÚ obce
Nadobúdateľ:
Nadobúdateľ - 09/2023
Začaté - 10/2023
práce ukončené
LEGENDA:
hranice podľa C-KN, parc. číslo
1969
pozemky 1-5 .....402 m2 IBV
pozemky 6 ..... 413 m2 IBV
pozemky 7-9 .....440 m2 IBV
pozemky 10.....400 m2 IBV
pozemok 11 ..... 429 m2 IBV
pozemok 12 ..... 485 m2 IBV
pozemky 13.....429 m2 IBV
pozemok 14 .....405 m2 IBV
pozemok 15 .....402m2 IBV
pozemok 16 .....428 m2 IBV
pozemok 17.....468m2 IBV
pozemok 18.....496 m2 IBV
pozemok 19 .....518 m2 IBV
pozemok 20 .....402 m2 IBV
pozemok 21 .....512 m2 IS
pozemok 22 .....2803 m2 verejný priestor
pozemok 23 .....44 m2 IS
pozemok 24 .....631 m2 IBV
ČLENENIE POZEMKOV
Investor: Pozemky častá s.r.o
M: 1:500
Spracovateľ: Edicula s.r.o., 07/2024
F: 2xA4
Zodp. proj.: Ing. arch Marián Trcka
UrbanistickoArchitektonickáŠtúdia
Zóna 21 RD Vetrná