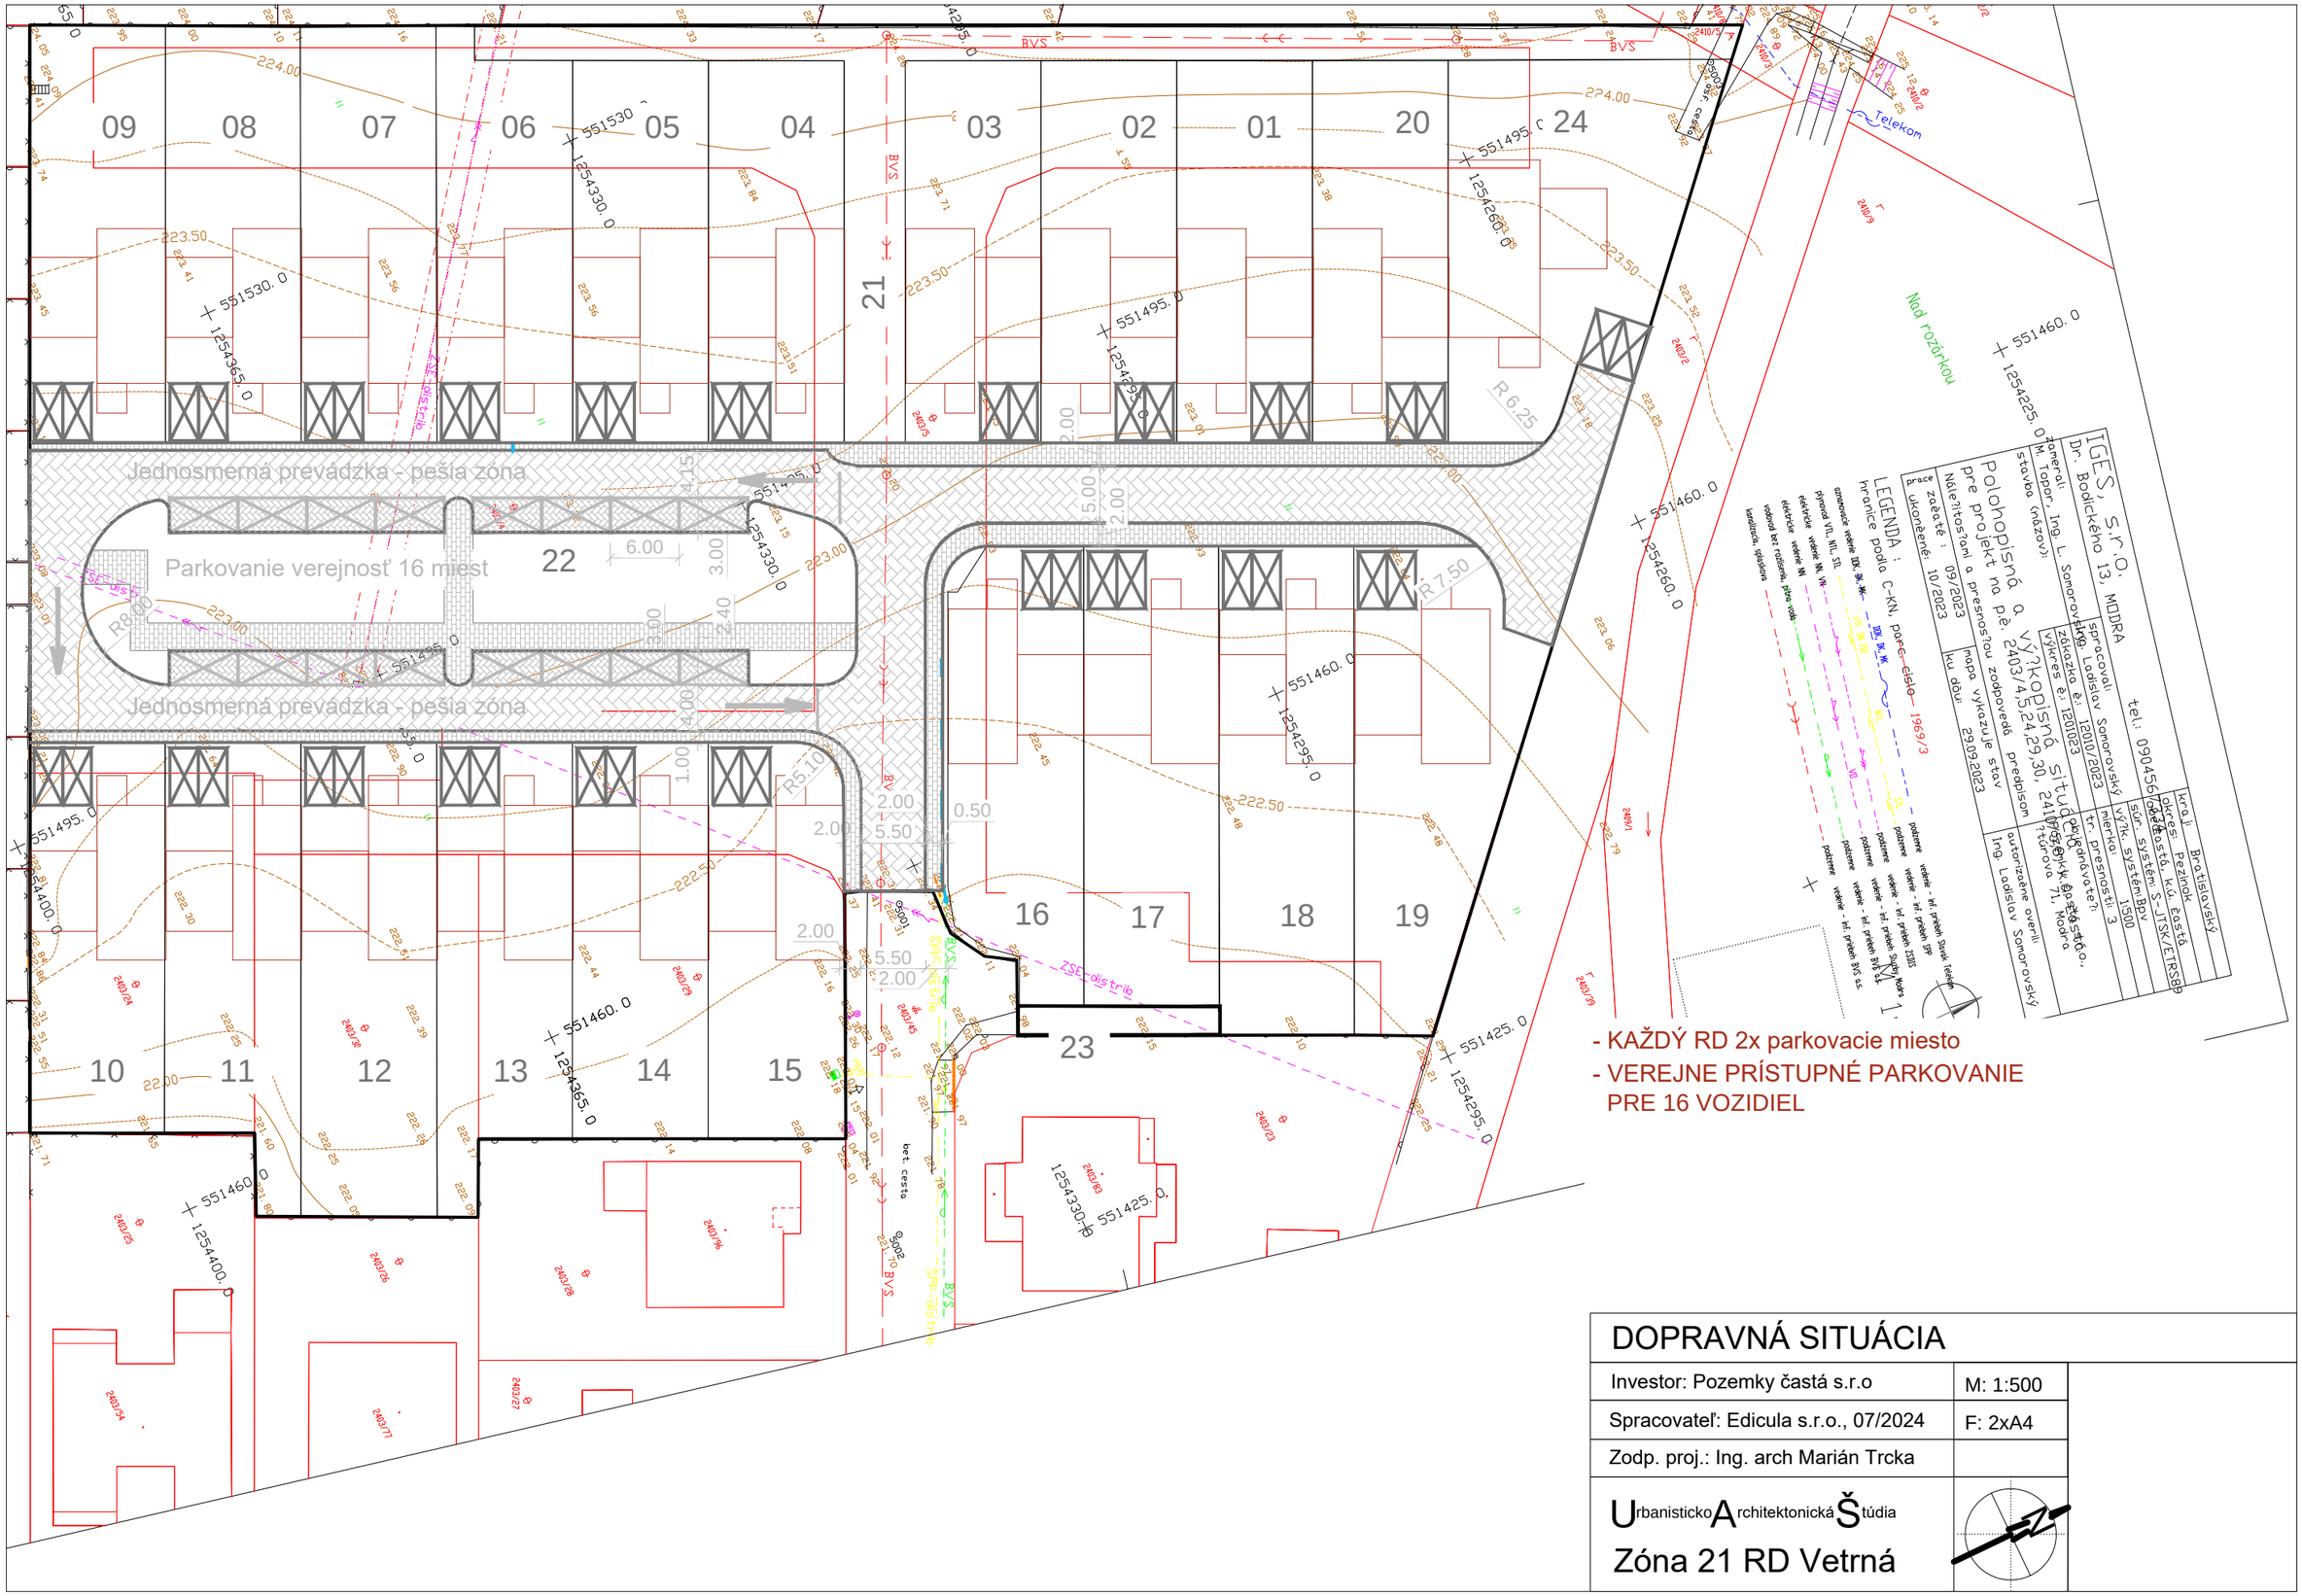

IGES, s.r.o.
Dr. Bodického 13, MODRA
tel.: 0904564...

spracoval: Ing. Ladislav Somorovský
autorizačné č.: 12010/2023
okres: Pezinok, kú. časté
sor. systém S-JTSK/ETRS89
výkres č.: 12010/23
mierka: 1:500
tr. presnosti: 3

Polohopisná a výškopisná situácia
pre projekt na pz. 2403/4,5,24,29,30, 2410/3
Nalepitostiani a presnosťou zodpovedá predpisom STN 73 0405
autorizačné overil: Ing. Ladislav Somorovský

kraj: Bratislavský
okres: Pezinok
kú: časté
list vlastníctva č.: 1969/3
parcelné číslo: 2403/4,5,24,29,30, 2410/3
druh pozemku: zastavané plochy a nádvoria, ostatné plochy
spôsob využívania: stavba (názov): M. Topor, Ing. L. Somorovský
dátum vyhotovenia: 10/2023
dátum overenia: 29.09.2023
dátum ukončenia: 09/2023
dátum začatia: 09/2023

LEGENDA:
hranice podľa C-KN, parc. číslo 1969/3
podzemné vedenie - trf. prekop Slovak Telekom
podzemné vedenie - trf. prekop SPP
podzemné vedenie - trf. prekop ZSDIS
podzemné vedenie - trf. prekop Stavby Modra s.r.o.
podzemné vedenie - trf. prekop BVS a.s.
podzemné vedenie - trf. prekop BVS s.r.o.
podzemné vedenie NN, VN
podzemné vedenie VTL, STL
plynovod VTL, STL, STL
elektrické vedenie NN, VN
elektrické vedenie NN
vodovod bez rozlíšenia, pitná voda
kanalizácia, splašková

DOPRAVNÁ SITUÁCIA

Investor: Pozemky častá s.r.o	M: 1:500
Spracovateľ: Edicula s.r.o., 07/2024	F: 2xA4
Zodp. proj.: Ing. arch Marián Trcka	

UrbanistickoArchitektonickáŠtúdia

Zóna 21 RD Vetrná